


Planta Baixa Bloco A
escala : 1:100

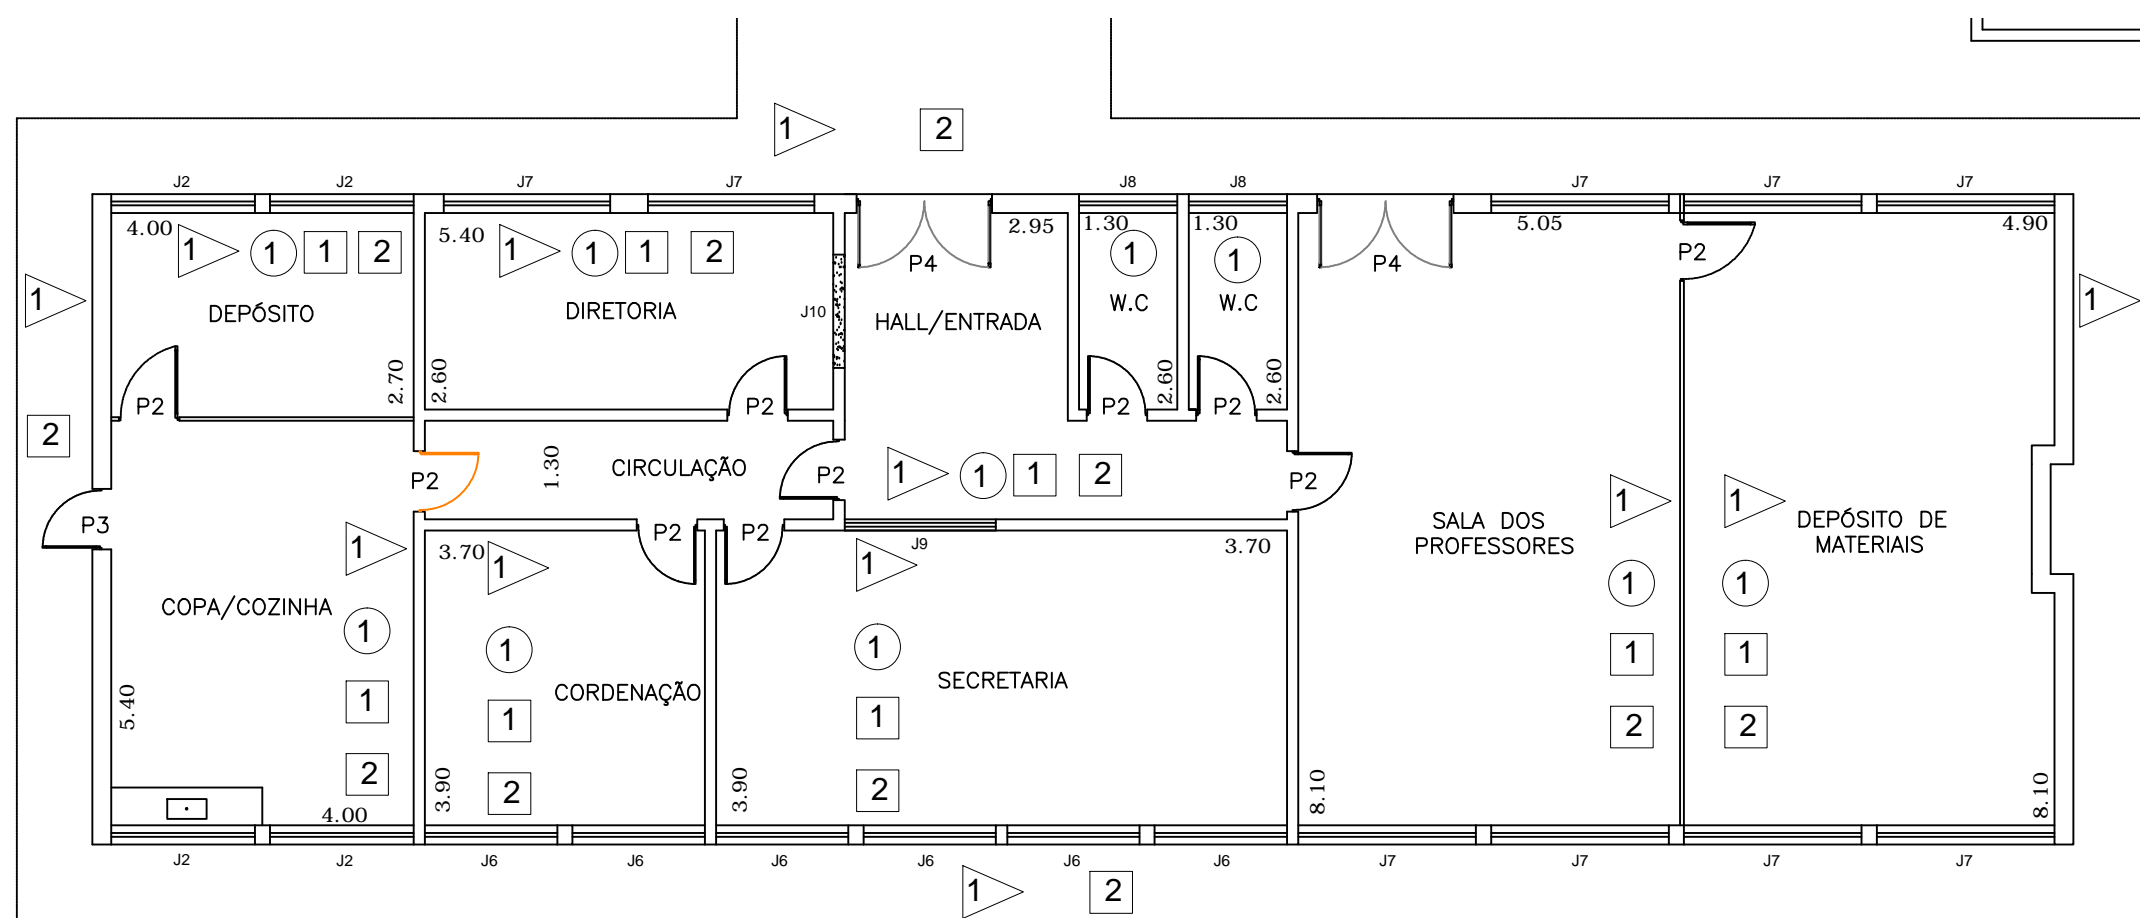

Planta Baixa Bloco B
escala : 1:100


Legenda	Descrição
	Existente
	Retirar/ Substituir
	Executar/ Instalar
	Pintar paredes
	Selar Tricas
	Substituir azulejos
	Pintar teto
	Pintar as esquadrias de madeira
	Pintar as esquadrias metálicas
	Colocar Pisos

LEGENDAS

BLOCO B					
	altura (m)	largura (m)	área (m²)	quantidade (un)	tipo
J2	1,60	1,90	3,04	4,00	metálica
J6	1,60	1,75	2,80	6,00	metálica
J7	1,60	2,35	3,76	9,00	metálica
J8	0,60	1,30	0,78	2,00	metálica
J9	0,90	2,00	1,80	1,00	vidro
J10	1,00	1,30	1,00	1,00	vidro
P4	2,95	1,80	5,31	2,00	metálica
P3	2,10	0,70	1,47	1,00	metálica
P2	2,10	0,80	1,68	10,00	madeira

BLOCO A					
	altura (m)	largura (m)	área (m²)	quantidade (un)	tipo
J1	1,60	3,50	5,60	22,00	metálica
J3	0,70	1,47	1,03	6,00	metálica
J4	1,55	0,95	1,47	2,00	metálica
J5	0,60	1,00	0,60	3,00	metálica
J8	0,60	1,30	0,78	1,00	metálica
J12	0,52	0,52	0,27	2,00	metálica
J13	2,70	1,48	4,00	4,00	metálica
J14	2,70	1,00	2,70	2,00	metálica
JX	0,60	2,00	1,20	20,00	metálica
PA	2,70	2,15	5,81	2,00	metálica
PB	3,00	0,80	2,40	1,00	metálica
P1	2,10	1,00	2,10	12,00	madeira
P2	2,10	0,80	1,68	2,00	madeira

TABELAS DE PORTAS E JANELAS

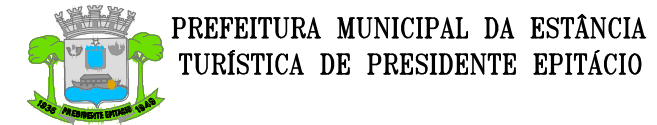

PREFEITURA MUNICIPAL DA ESTÂNCIA TURÍSTICA DE PRESIDENTE EPITÁCIO

OBJETO: PROJETO DE EDIFICAÇÃO

ASSUNTO: REFORMA E ADEQUAÇÕES NA ESCOLA SEMENTES DO AMANHÃ

PROPRIETÁRIO: PREFEITURA MUNICIPAL DA ESTÂNCIA TURÍSTICA DE PRESIDENTE EPITÁCIO - SP

LOCAL: RUA SÃO PAULO, 9-43

MUNICÍPIO: PRESIDENTE EPITÁCIO-SP

ÁREA: 1.285,00 M²

PROPRIETÁRIO: Cássia Regina Zaffani Furian
Prefeita Municipal

RESPONSÁVEL TÉCNICO