




DETALHE - Seção Transversal
sem escala

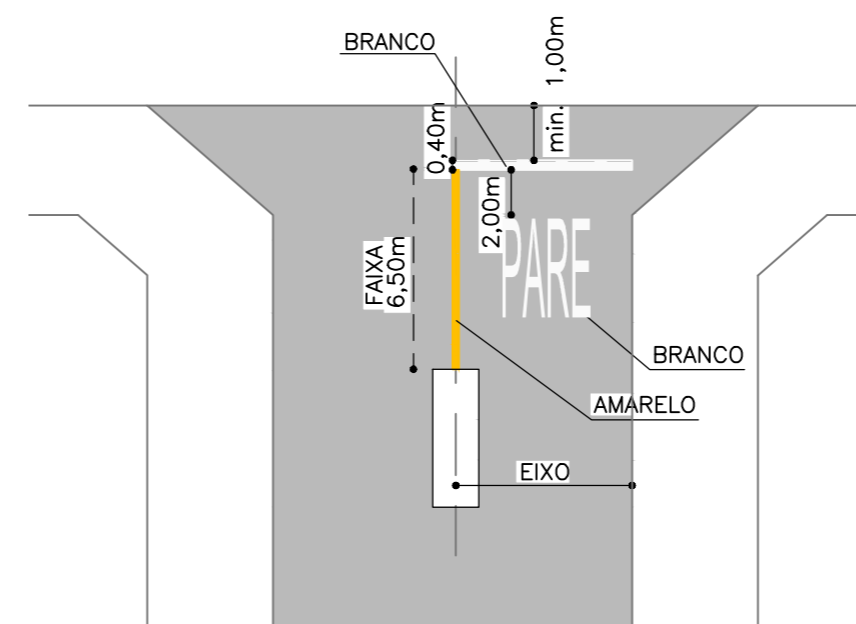

DETALHE: Pintura PARE
sem escala

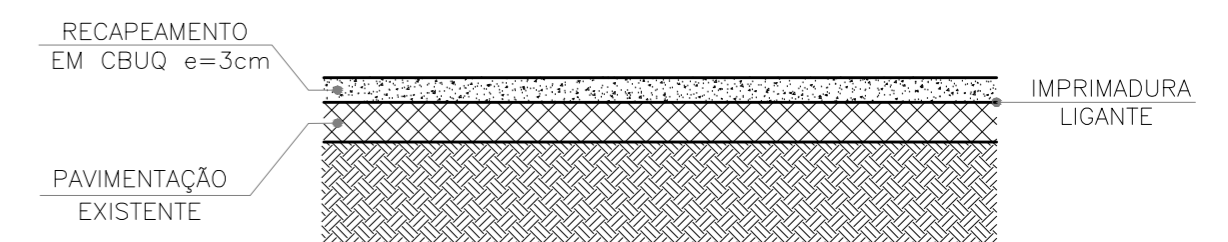

CORTE ESQUEMÁTICO - Recapeamento
sem escala

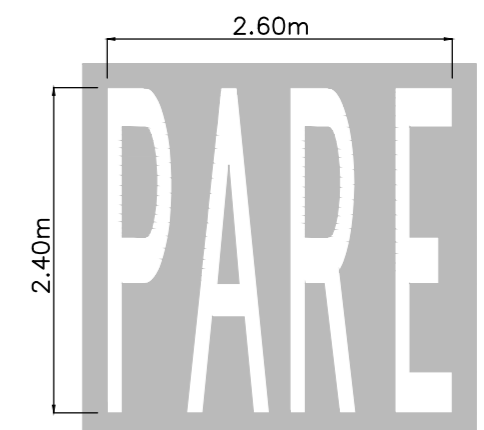

DETALHE - Parada Obrigatória
Inscrições no Pavimento
Legenda "PARE"
sem escala


QUANTITATIVO SINALIZAÇÃO HORIZONTAL	
ESPECIFICAÇÃO	QUANTIDADE
TINTA AMARELA – PADRÃO DER	3,90 m ²
TINTA BRANCA – PADRÃO DER	53,36 m ²

OBS: UTILIZAR TINTA À FRIO PARA SINALIZAÇÕES HORIZONTAIS.

LEGENDA:	
	PLACAS DE SINALIZAÇÃO VERTICAL EXISTENTE
	PLACAS DE IDENTIFICAÇÃO DE RUAS EXISTENTE

NOTAS:

01 - MEDIDAS EM METROS, EXCETO ONDE INDICADO;

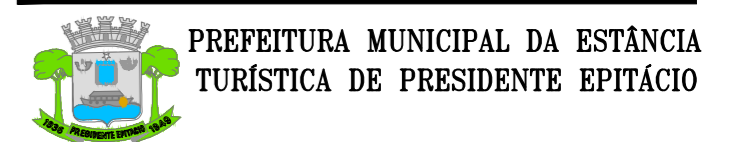

OBJETO: RECAPEAMENTO ASFÁLTICO EM VÁRIAS VIAS PÚBLICAS DO MUNICÍPIO

PROPRIETÁRIO: PREFEITURA MUNICIPAL DA ESTÂNCIA TURÍSTICA DE PRESIDENTE EPITÁCIO – SP

LOCAL: DIVERSAS VIAS DO MUNICÍPIO

MUNICÍPIO: PRESIDENTE EPITÁCIO – SP

ÁREA: RECAPEAMENTO.....6.501,63m²


PROPRIETÁRIO: **Cássia Regina Zaffari Furlan**
Prefeita Municipal

AUTOR DO PROJETO E RESPONSÁVEL TÉCNICO

Isabela Akemi Hondo Costa
Eng^a Civil – CREA 506961466 4
ART Nº: 28027230181102826

ESCALA: INDICADA FOLHA: ÚNICA DATA: 11/12/2018

Des. THAMIREZ DE O. SANTOS Rev. 01

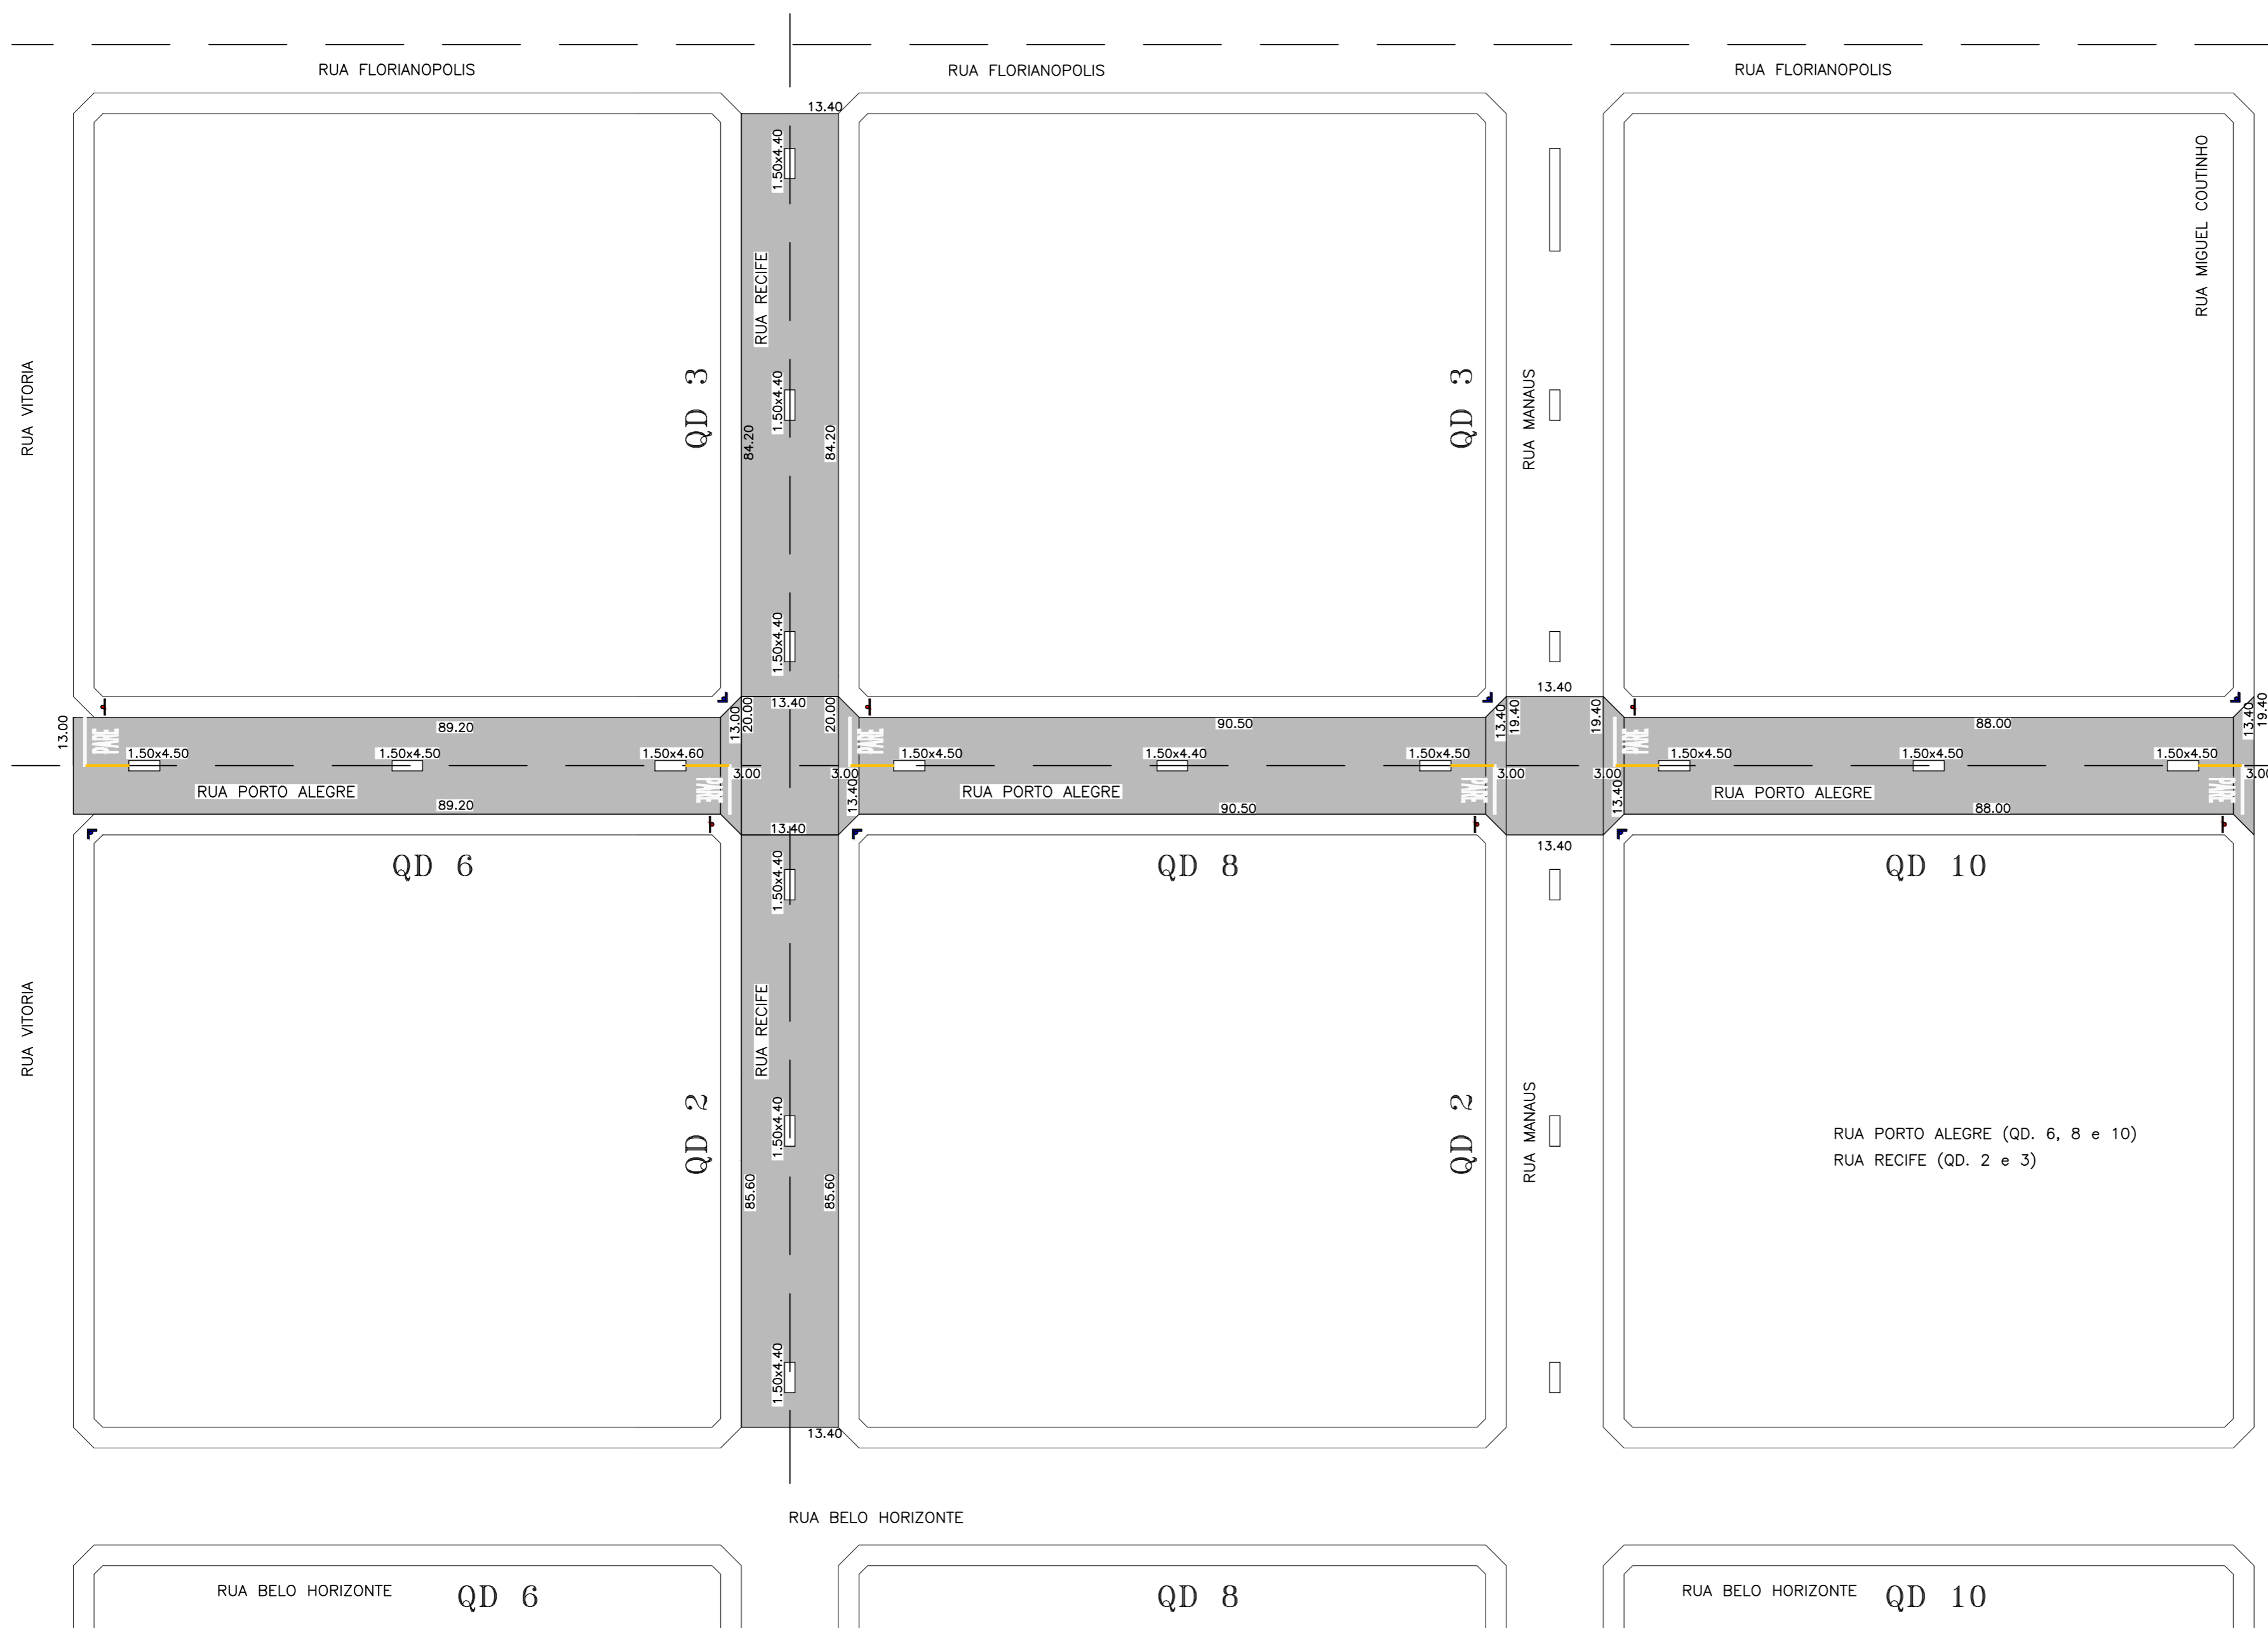

PLANTA - Recapeamento
escala 1:750 (m)